

Agenzia delle Entrate
CATASTO FABBRICATI
Ufficio provinciale di
Roma

Dichiarazione protocollo n. [redacted] del
Pianimetria di u.i.u. in Comune di Roma

Identificativi Catastali:
Sezione:
Foglio: 1115
Particella: 3151
Subalterno:

Compilata da:
De Vincenti Luca
Iscritto all'albo:
Architetti
Prov. Roma

N. 10946

Schema n.1
Scala 1:100


COMP Z9
LOTTO 1
APP.TO [redacted]
PIANO T-1
H 2.70m




Altra proprietà - Edificio D1

Altra proprietà - Edificio D1

Altra proprietà - Edificio D1

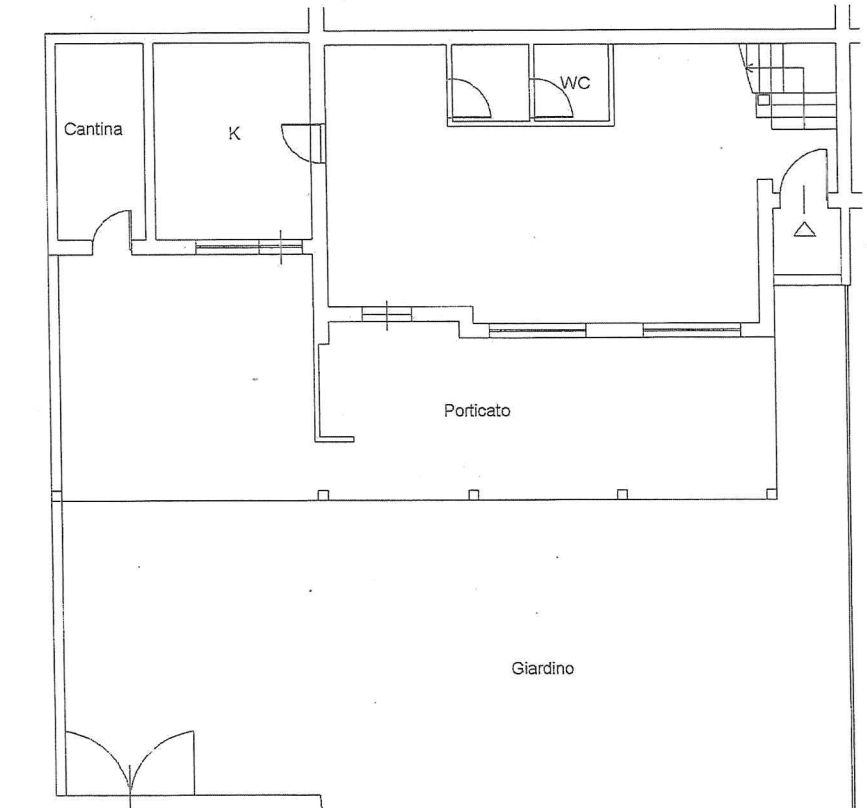

PIANTA PIANO TERRA

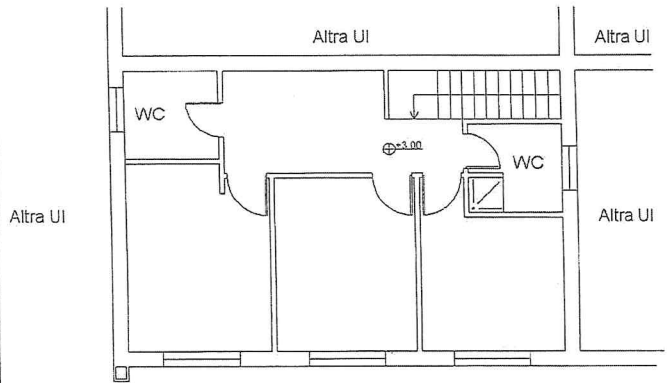

PIANTA PIANO PRIMO