

Agenzia del Territorio
CATASTO FABBRICATI
Ufficio Provinciale di
Roma

Dichiarazione protocollo n. _____ del _____
Planimetria di u.i.u. in Comune di Roma
Via Massimeno

16
civ. 92-90

Identificativi Catastali:
Sezione:
Foglio: 1118
Particella: 1371
Subalterno: 15

Compilata da:
Barletta Ferdinando
Iscritto all'albo:
Geometri
Prov. Roma


N. 4652

1 Scala 1:200

LLINO

int. 10
media = 2,70 m

piano terra

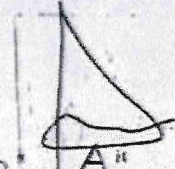


Allegato
al repertorio n° 77063
raccolta n° 18299

piano primo

no S1

TINA

14

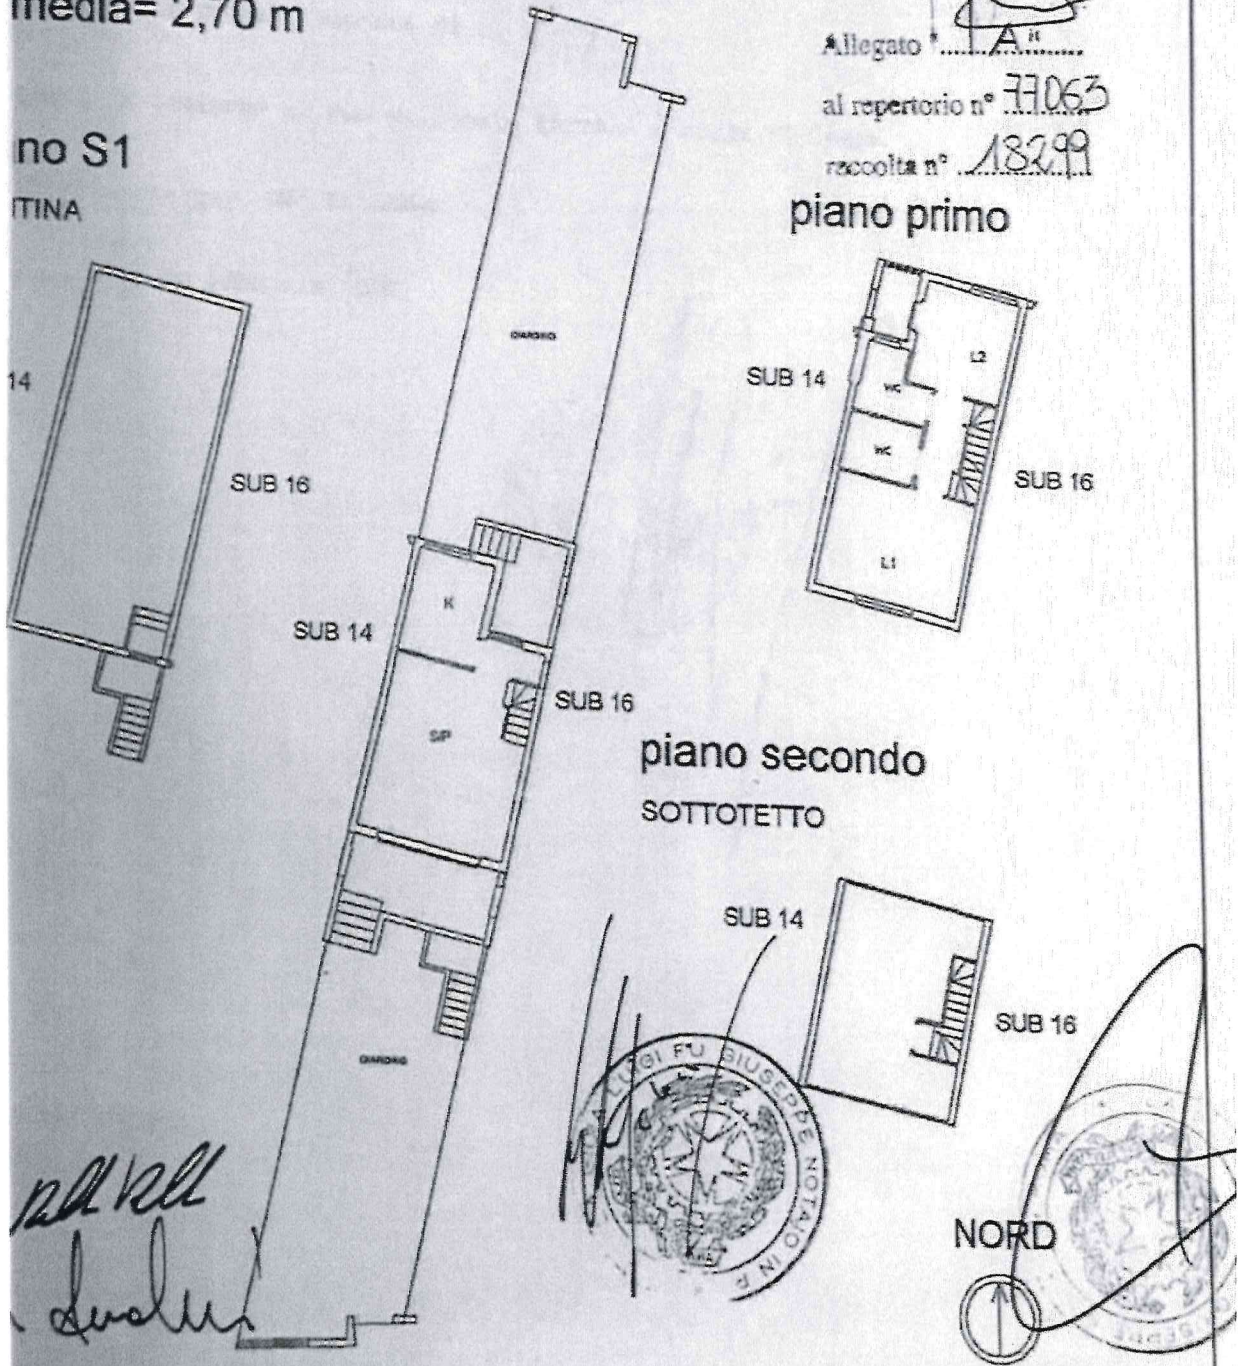

piano secondo

SOTTOTETTO

NORD

scala 1/200

[Handwritten signatures and notes]
Battista Cecchi, Oliviero Petrucci